


営業施設平面図 (Bプラン)

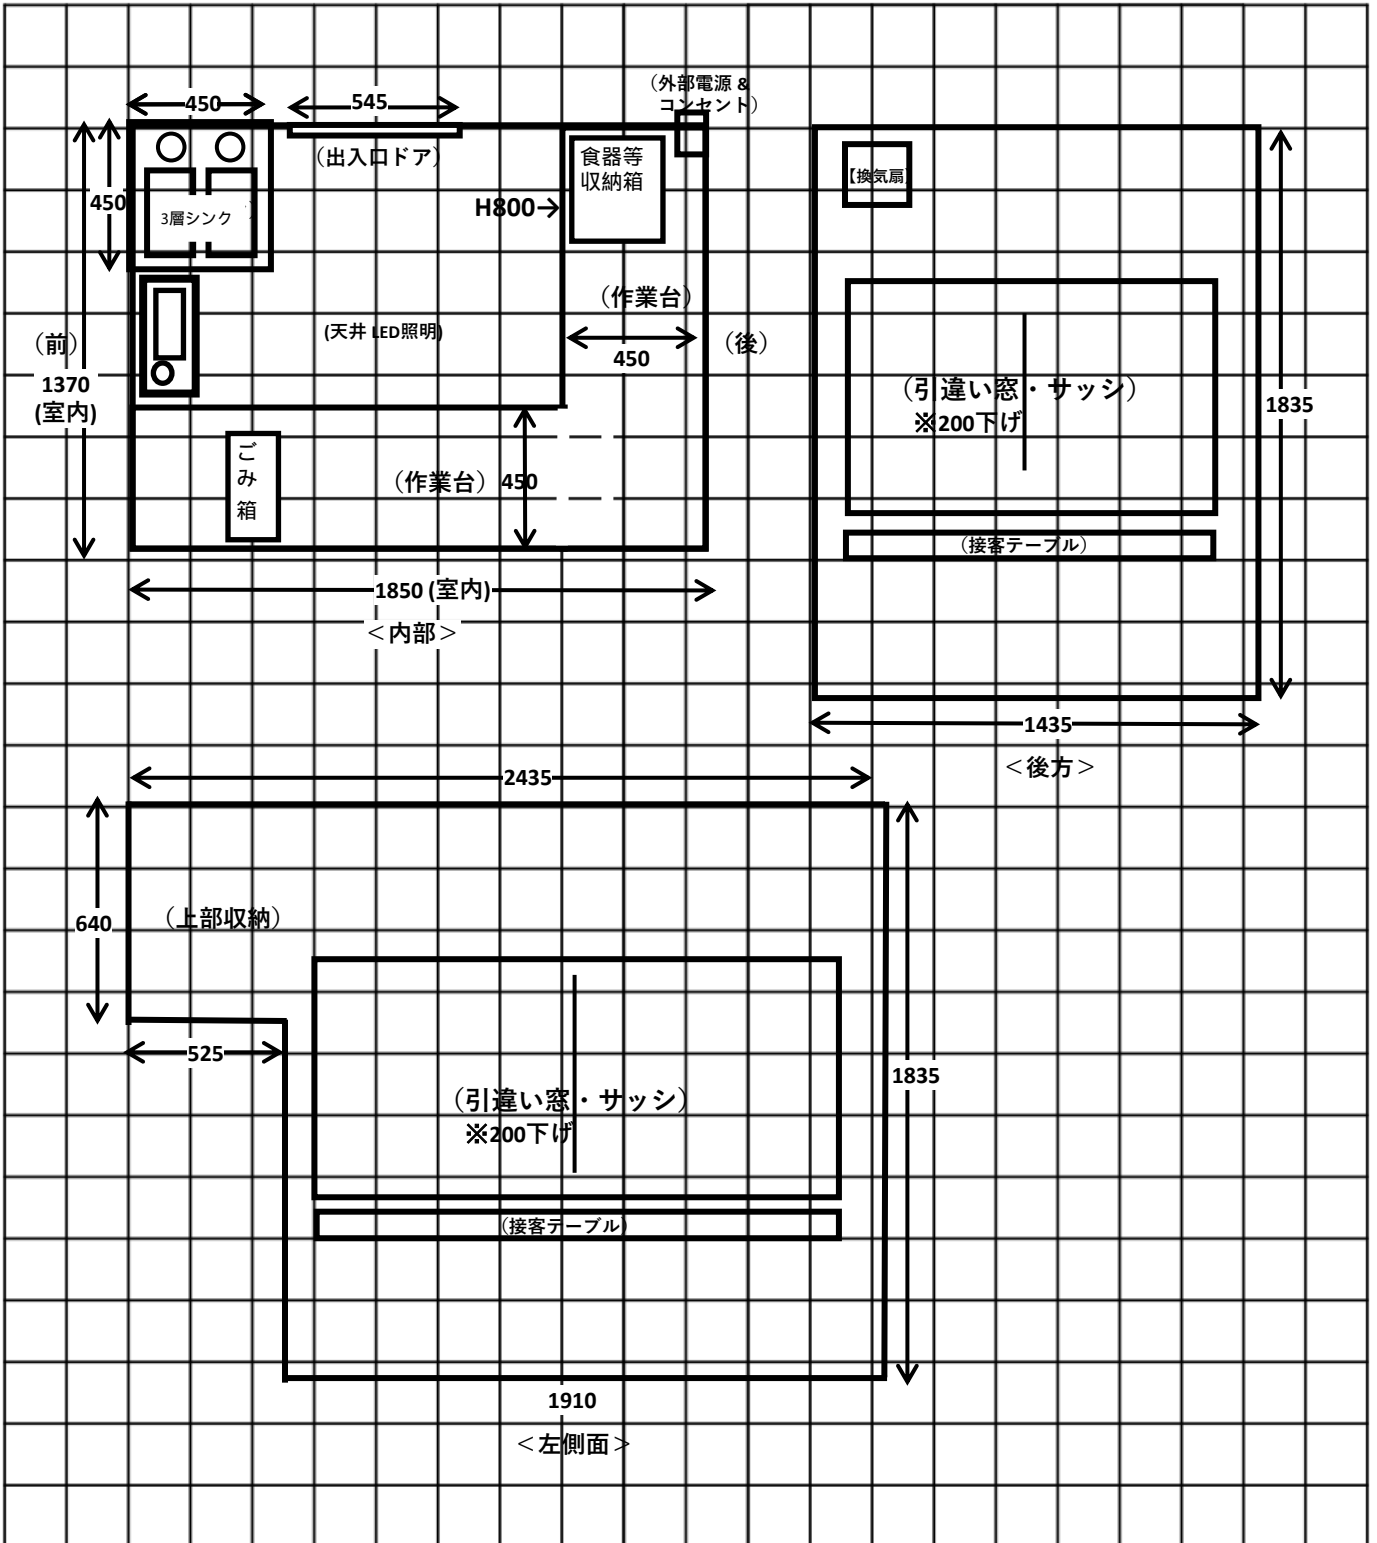

<備考> ・販売窓 接客テーブル200下げ